




ΟΨΗ

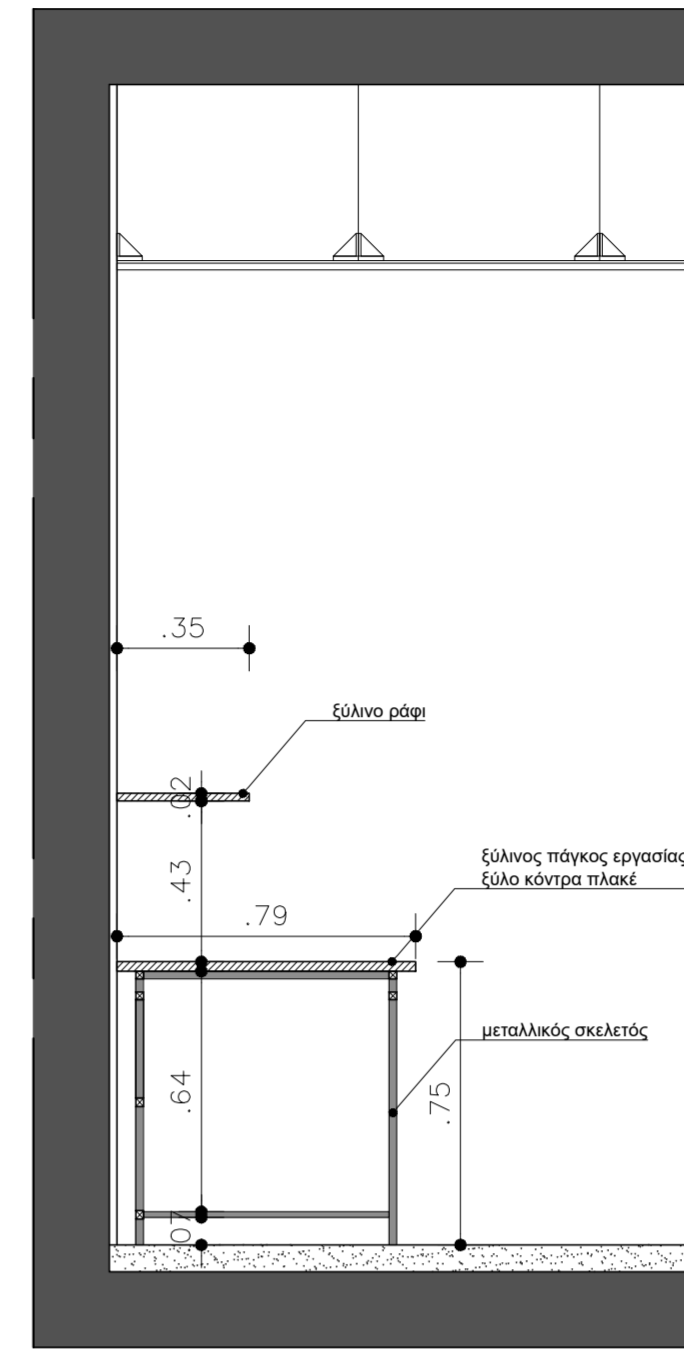

ΤΟΜΗ 1-1

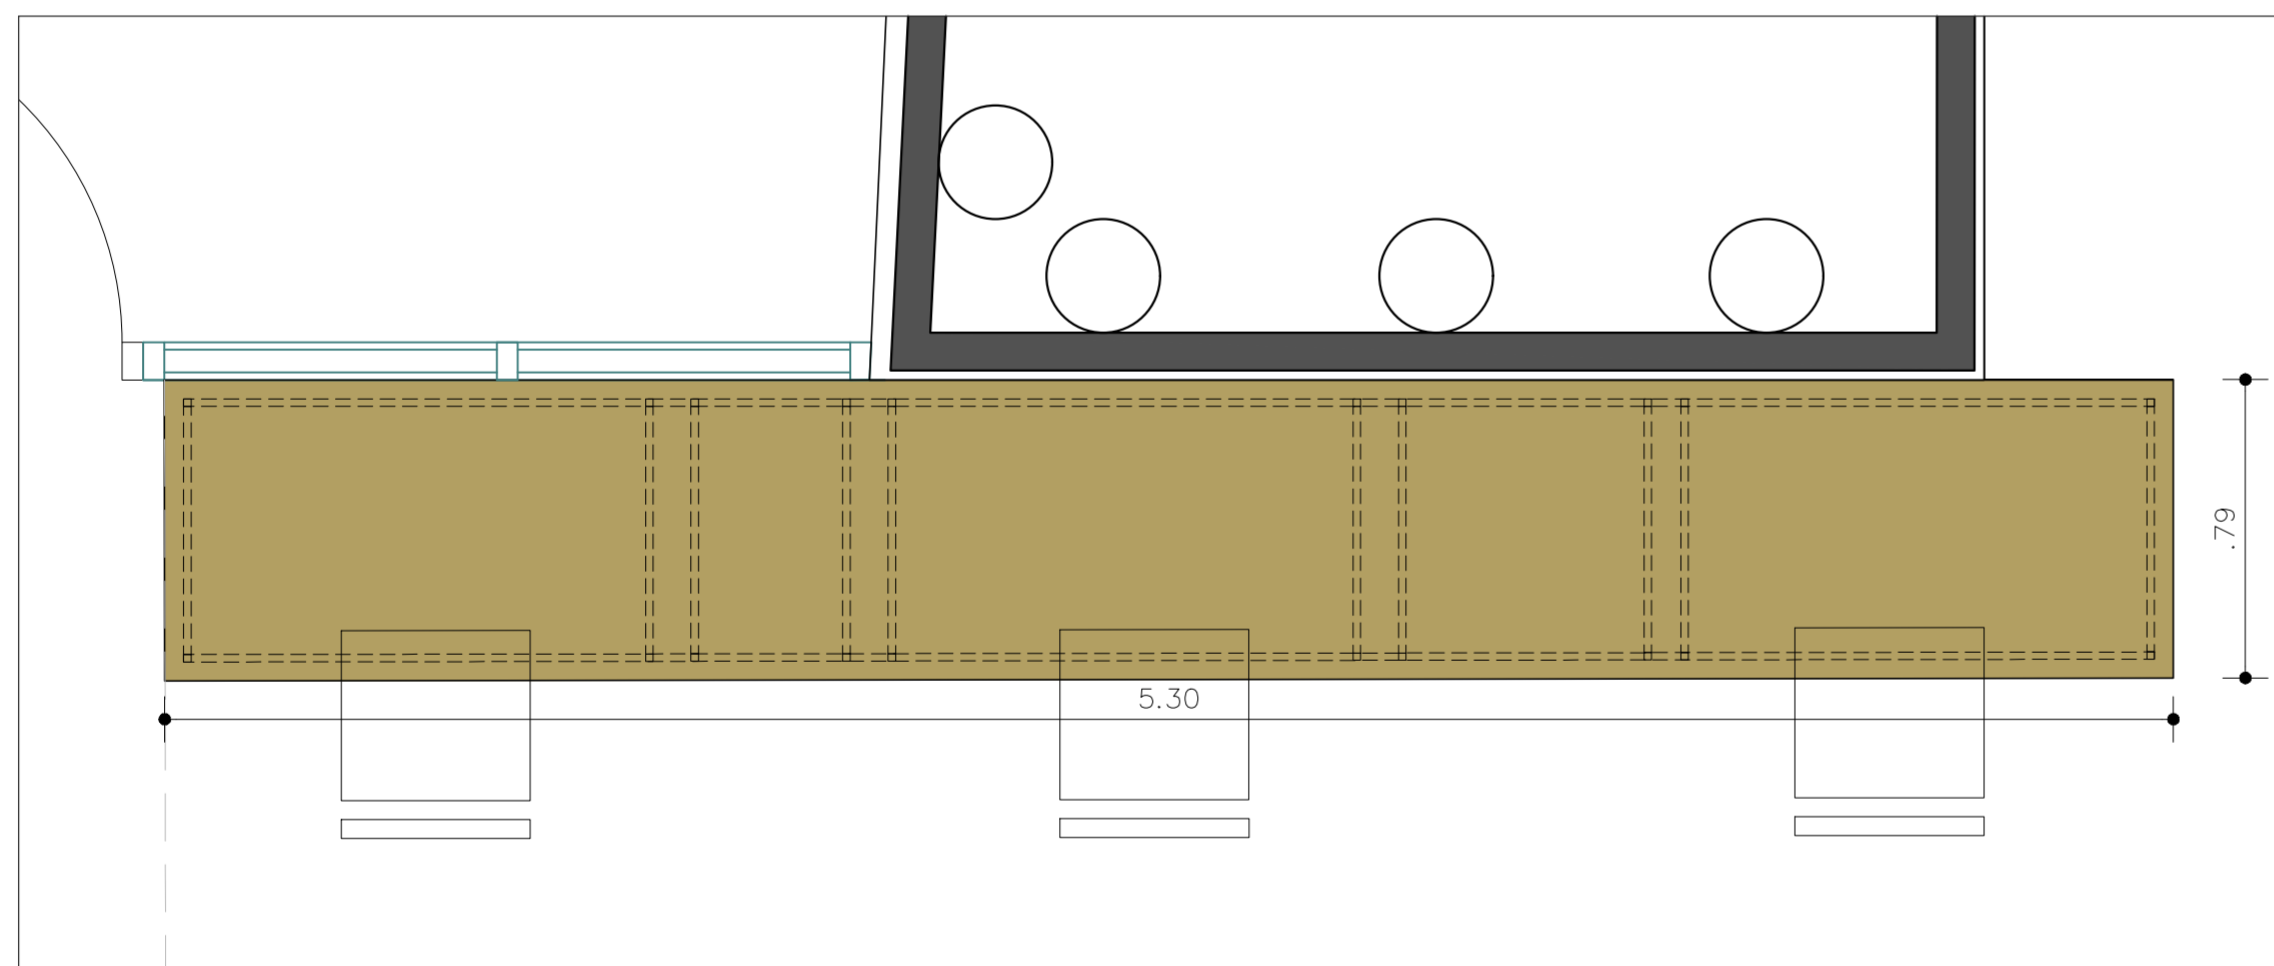

ΚΑΤΟΨΗ 1

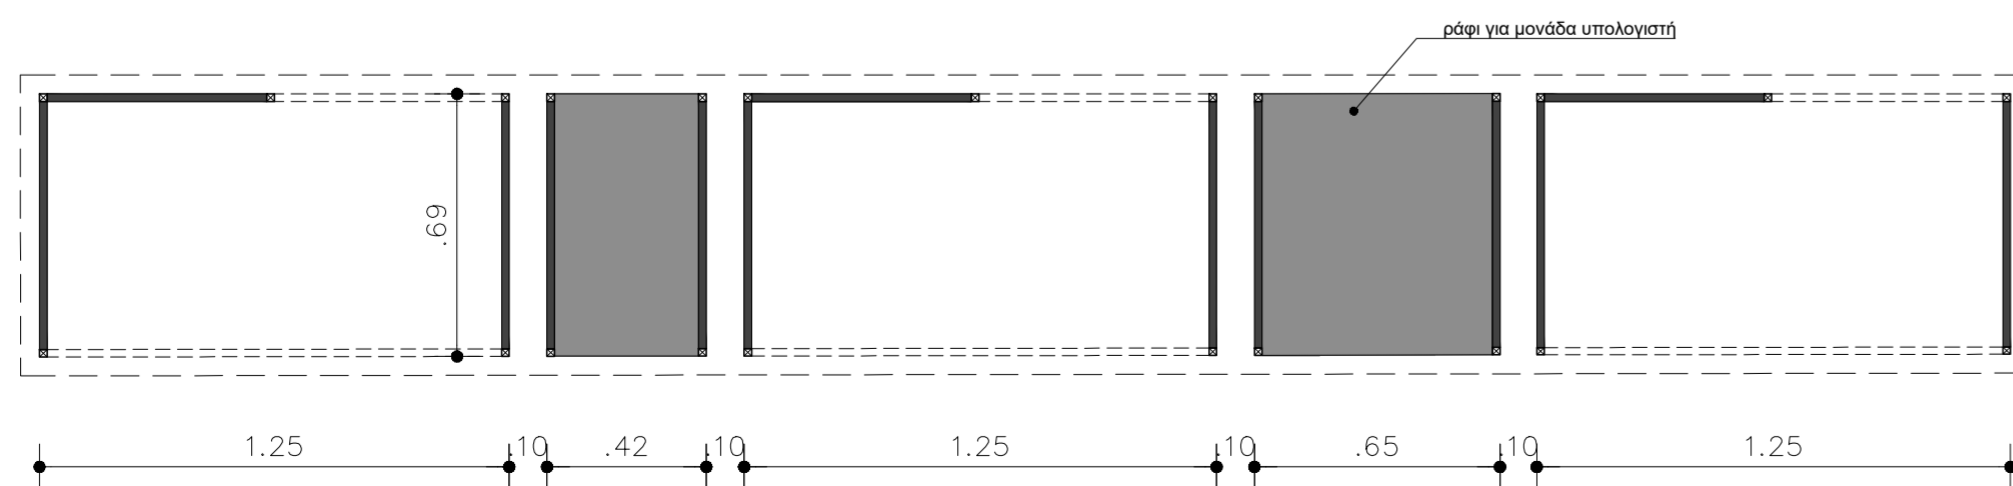

ΚΑΤΟΨΗ 2

| | |
|--|---|
| ΙΔΙΟΚΤΗΤΗΣ | |
| ΑΡΧΕΙΑ ΤΑΙΝΙΩΝ ΕΛΛΑΔΟΣ - ΤΑΙΝΙΟΘΗΚΗ ΤΗΣ ΕΛΛΑΔΟΣ | |
| ΕΡΓΟ | |
| ΜΕΛΕΤΗ, ΕΠΙΒΛΕΨΗ ΚΑΙ ΤΕΧΝΙΚΗ ΥΠΟΣΤΗΡΙΞΗ ΚΑΤΑΣΚΕΥΗΣ ΕΡΓΑΣΤΗΡΙΟΥ ΨΗΦΙΑΚΗΣ ΑΠΟΚΑΤΑΣΤΑΣΗΣ ΤΑΙΝΙΩΝ ΤΗΣ ΤΑΙΝΙΟΘΗΚΗΣ ΤΗΣ ΕΛΛΑΔΟΣ | |
| ΘΕΣΗ | |
| ΙΕΡΑ ΟΔΟΣ 48 & Μ. ΑΛΕΞΑΝΔΡΟΥ 134-136, Ο.Τ. 64085, ΔΗΜΟΣ ΑΘΗΝΑΙΩΝ | |
| ΜΕΛΕΤΗΤΕΣ | |
| ΑΡΧΙΤΕΚΤΟΝΙΚΑ | ΑΡΓΥΡΩ ΠΑΝΑΓΟΥΛΗ, ΑΡΧΙΤΕΚΤΩΝ ΜΗΧΑΝΙΚΟΣ Ε.Μ.Π. |
| ΣΤΜΒΟΛΟΣ | ΚΩΝΣΤΑΝΤΙΝΟΣ ΝΤΑΦΛΟΣ, ΑΡΧΙΤΕΚΤΩΝ ΜΗΧΑΝΙΚΟΣ Ε.Μ.Π. |
| ΣΤΝΕΡΓΑΤΗΣ | ΜΥΡΣΙΝΗ ΜΑΥΡΑΠΙΔΗ, ΑΡΧΙΤΕΚΤΩΝ ΜΗΧΑΝΙΚΟΣ Ε.Μ.Π. |
| Η/Μ ΕΓΚΑΤΑΣΤΑΣΕΙΣ | ΠΡΟΤΟΝ ΜΕΛΕΤΗΤΙΚΗ Ε.Π.Ε. |
| ΜΕΛΕΤΗ | |
| ΑΡΧΙΤΕΚΤΟΝΙΚΗ ΜΕΛΕΤΗ ΕΦΑΡΜΟΓΗΣ ΣΧΕΔΙΑΣΜΟΣ ΕΣΩΤΕΡΙΚΟΥ ΧΩΡΟΥ ΕΡΓΑΣΤΗΡΙΟΥ-ΚΤΙΡΙΟ ΛΑΙΣ | |
| ΤΙΤΛΟΣ ΣΧΕΔΙΟΥ - DRAWING TITLE | |
| ΛΕΠΤΟΜΕΡΕΙΕΣ ΞΥΛΟΥΡΓΙΚΩΝ ΕΡΓΑΣΙΩΝ 1.ΠΑΓΚΟΙ ΕΡΓΑΣΙΑΣ | |
| ΚΛΙΜΑΚΑ - SCALE | ΑΡΙΘΜΟΣ ΣΧΕΔΙΟΥ - DRAWING NO |
| 1:20 | A11 |
| ΧΡΟΝΟΣ ΜΕΛΕΤΗΣ - DATE | ΑΠΡΙΛΙΟΣ 2023 |
| ΤΠΟΓΡΑΦΗ - ΣΦΡΑΓΙΔΑ | |
| <p>ΑΡΓΥΡΩ ΧΡ. ΠΑΝΑΓΟΥΛΗ ΔΙΠΛΩΜ. ΑΡΧΙΤΕΚΤΩΝ ΜΗΧΑΝΙΚΟΣ ΕΘΝΙΚΟΥ ΜΕΤΣΟΒΙΟΥ ΠΟΛΥΤΕΧΝΕΙΟΥ ΜΕΛΟΣ Τ.Ε.Ε. - ΑΡΙΘΜΟΣ ΜΗΤΡΩΟΥ: 78176 ΛΗΤΟΥΣ 3 - ΚΑΜΑΤΕΡΟ - ΤΗΛ: 6972032535 Α.Φ.Μ.: 047581470 Δ.Ο.Υ.: ΑΓ. ΑΝΑΡΓΥΡΩΝ</p> | |