



ΟΨΗ

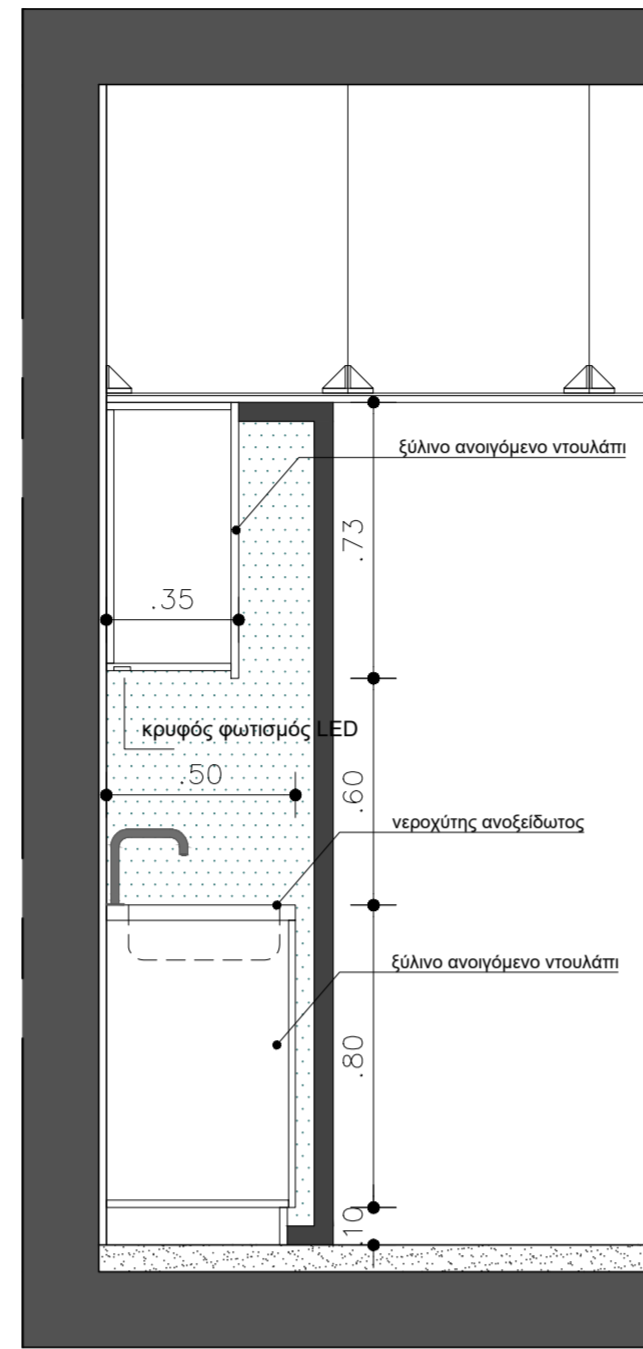

ΤΟΜΗ 1-1

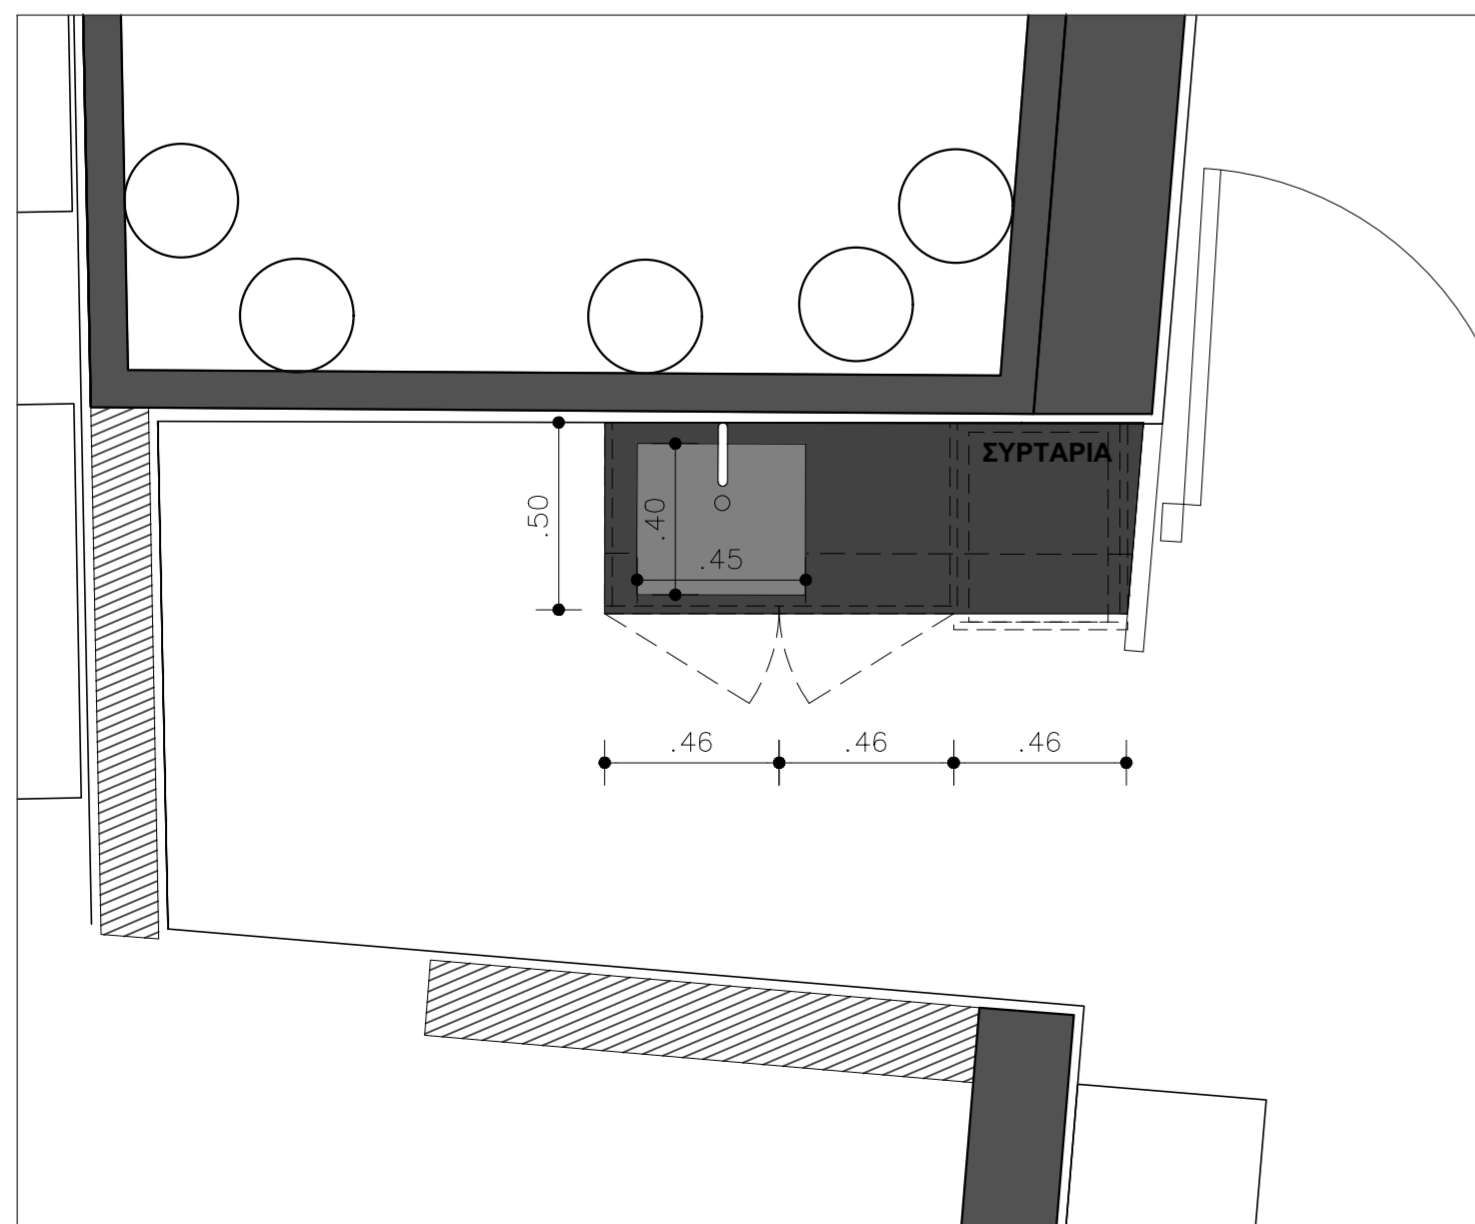

ΚΑΤΟΨΗ

ΙΔΙΟΚΤΗΤΗΣ	
ΑΡΧΕΙΑ ΤΑΙΝΙΩΝ ΕΛΛΑΔΟΣ - ΤΑΙΝΙΟΘΗΚΗ ΤΗΣ ΕΛΛΑΔΟΣ	
ΕΡΓΟ	
ΜΕΛΕΤΗ, ΕΠΙΒΛΕΨΗ ΚΑΙ ΤΕΧΝΙΚΗ ΥΠΟΣΤΗΡΙΞΗ ΚΑΤΑΣΚΕΥΗΣ ΕΡΓΑΣΤΗΡΙΟΥ ΨΗΦΙΑΚΗΣ ΑΠΟΚΑΤΑΣΤΑΣΗΣ ΤΑΙΝΙΩΝ ΤΗΣ ΤΑΙΝΙΟΘΗΚΗΣ ΤΗΣ ΕΛΛΑΔΟΣ	
ΘΕΣΗ	
ΙΕΡΑ ΟΔΟΣ 48 & Μ. ΑΛΕΞΑΝΔΡΟΥ 134-136, Ο.Τ. 64085, ΔΗΜΟΣ ΑΘΗΝΑΙΩΝ	
ΜΕΛΕΤΗΤΕΣ	
ΑΡΧΙΤΕΚΤΟΝΙΚΑ	ΑΡΓΥΡΩ ΠΑΝΑΓΟΥΛΗ, ΑΡΧΙΤΕΚΤΩΝ ΜΗΧΑΝΙΚΟΣ Ε.Μ.Π.
ΣΤΜΒΟΛΟΣ	ΚΩΝΣΤΑΝΤΙΝΟΣ ΝΤΑΦΛΟΣ, ΑΡΧΙΤΕΚΤΩΝ ΜΗΧΑΝΙΚΟΣ Ε.Μ.Π.
ΣΤΝΕΡΓΑΤΗΣ	ΜΥΡΣΙΝΗ ΜΑΥΡΑΠΙΔΗ, ΑΡΧΙΤΕΚΤΩΝ ΜΗΧΑΝΙΚΟΣ Ε.Μ.Π.
Η/Μ ΕΓΚΑΤΑΣΤΑΣΕΙΣ	ΠΡΟΤΟΝ ΜΕΛΕΤΗΤΙΚΗ Ε.Π.Ε.
ΜΕΛΕΤΗ	
ΑΡΧΙΤΕΚΤΟΝΙΚΗ ΜΕΛΕΤΗ ΕΦΑΡΜΟΓΗΣ ΣΧΕΔΙΑΣΜΟΣ ΕΣΩΤΕΡΙΚΟΥ ΧΩΡΟΥ ΕΡΓΑΣΤΗΡΙΟΥ-ΚΤΙΡΙΟ ΛΑΙΣ	
ΤΙΤΛΟΣ ΣΧΕΔΙΟΥ - DRAWING TITLE	
ΛΕΠΤΟΜΕΡΕΙΕΣ ΞΥΛΟΥΡΓΙΚΩΝ ΕΡΓΑΣΙΩΝ 3. ΠΑΡΑΣΚΕΥΑΣΤΗΡΙΟ	
ΚΛΙΜΑΚΑ - SCALE	ΑΡΙΘΜΟΣ ΣΧΕΔΙΟΥ - DRAWING NO
1:20	A13
ΧΡΟΝΟΣ ΜΕΛΕΤΗΣ - DATE	ΑΠΡΙΛΙΟΣ 2023
ΥΠΟΓΡΑΦΗ - ΣΦΡΑΓΙΔΑ	
ΑΡΓΥΡΩ ΧΡ. ΠΑΝΑΓΟΥΛΗ ΔΙΠΛΩΜ. ΑΡΧΙΤΕΚΤΩΝ ΜΗΧΑΝΙΚΟΣ ΕΘΝΙΚΟΥ ΜΕΤΣΟΒΙΟΥ ΠΟΛΥΤΕΧΝΕΙΟΥ ΜΕΛΟΣ Τ.Ε.Ε. - ΑΡΙΘΜΟΣ ΜΗΤΡΩΟΥ: 78176 ΛΗΤΟΥΣ 3 - ΚΑΜΑΤΕΡΟ - ΤΗΛ: 6972032535 Α.Φ.Μ.: 047581470 Δ.Ο.Υ.: ΑΓ. ΑΝΑΡΓΥΡΩΝ	
	